




Odległości od osi	-10.70	-7.30	0.00	8.75	12.50
Rzędne projektowane	-122.66	-122.77	-122.62	-122.44 -122.54	-122.33
Rzędne istniejące	-122.65	-122.62	-122.57	-122.55	-122.37

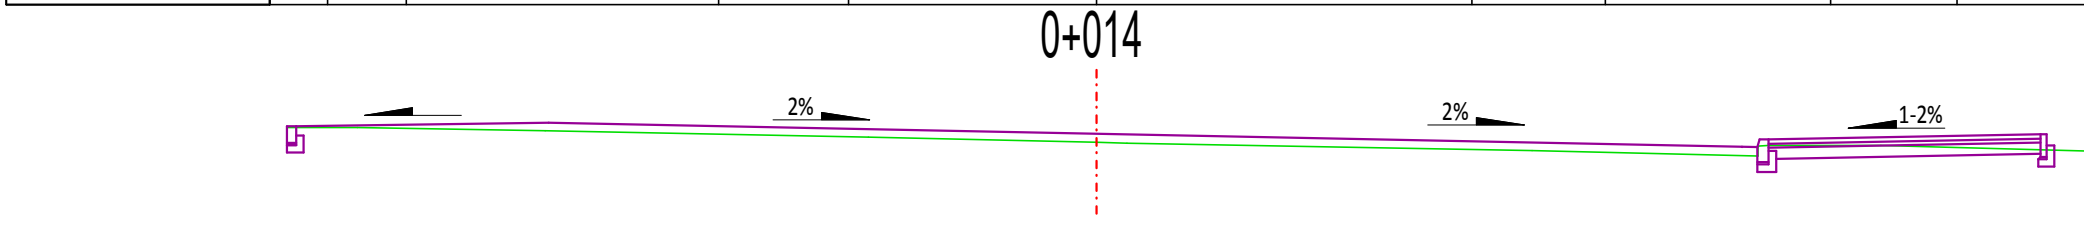


Odległości od osi	-10.70	-7.30	0.00	8.75	12.50
Rzędne projektowane	-122.80	-122.86	-122.71	-122.53 -122.63	-122.50
Rzędne istniejące	-122.79	-122.74	-122.66	-122.55	-122.48

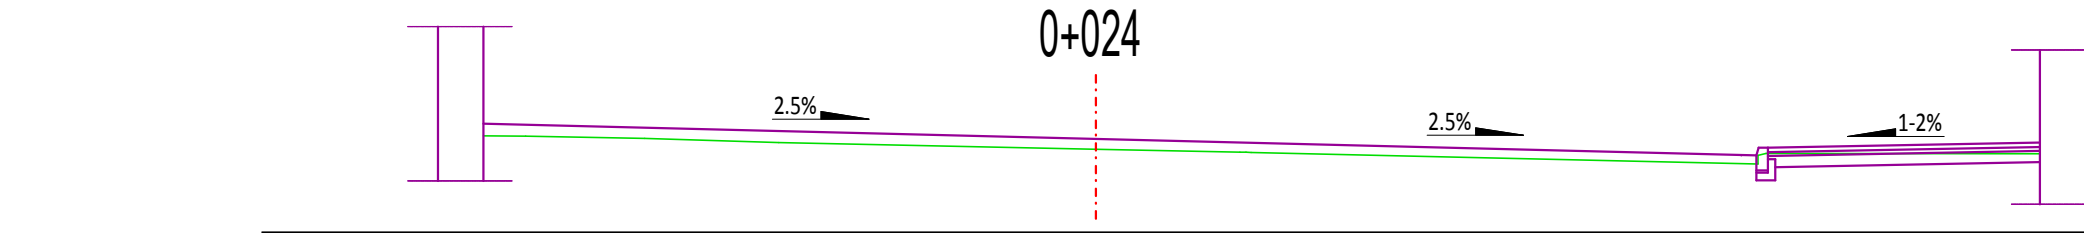


Odległości od osi	-8.10	0.00	8.75	12.50
Rzędne projektowane	-122.98	-122.78	-122.56 -122.66	-122.50
Rzędne istniejące	-122.87	-122.78	-122.58	-122.50

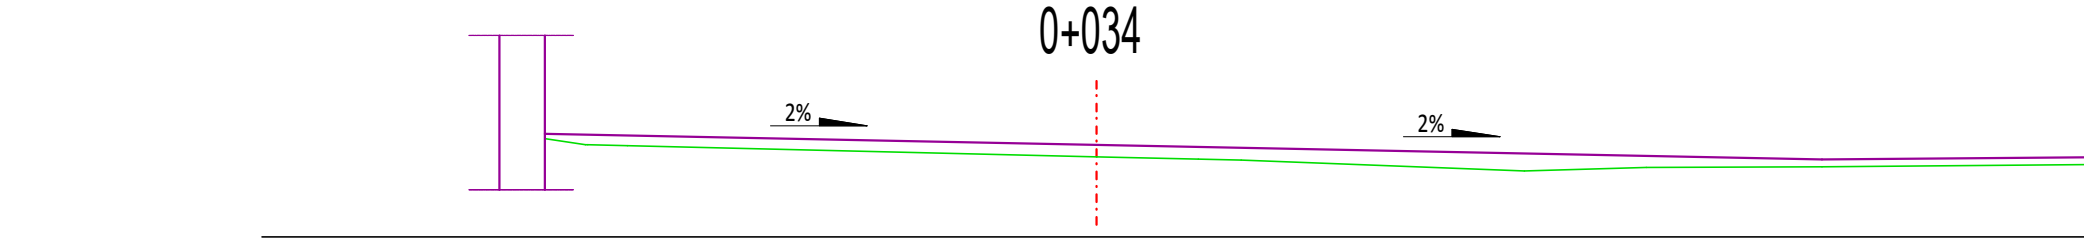


Odległości od osi	-7.30	0.00	9.60	22.80
Rzędne projektowane	-122.99	-122.84	-122.65	-122.78
Rzędne istniejące	-122.83	-122.68	-122.49	-122.64

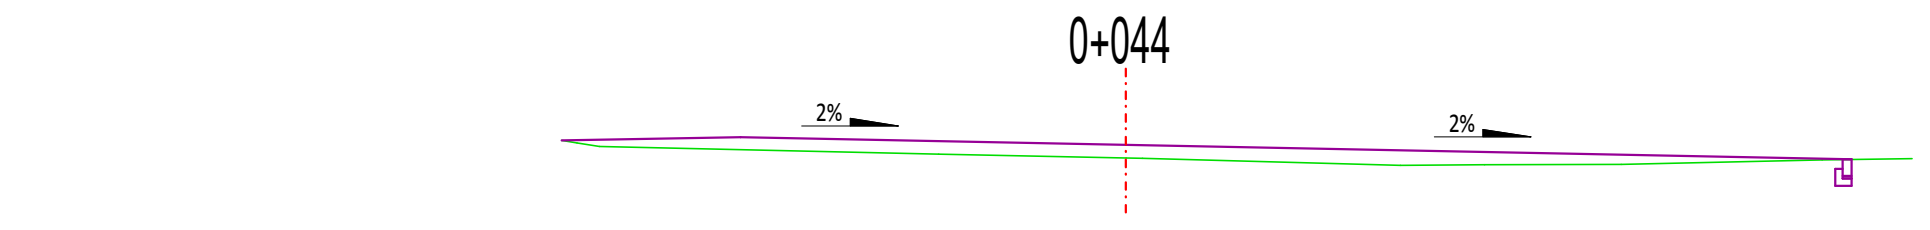

Odległości od osi	-7.50	-5.00	0.00	9.50
Rzędne projektowane	-122.74	-122.77	-122.67	-122.48
Rzędne istniejące	-122.74	-122.55	-122.50	-122.48

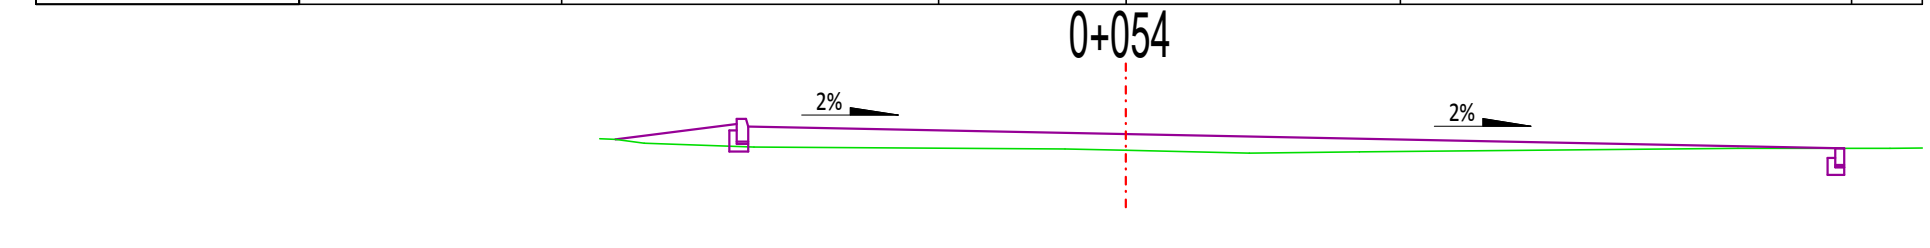

Odległości od osi	-5.00	0.00	9.50
Rzędne projektowane	-122.79	-122.69	-122.50
Rzędne istniejące	-122.53	-122.48	-122.51

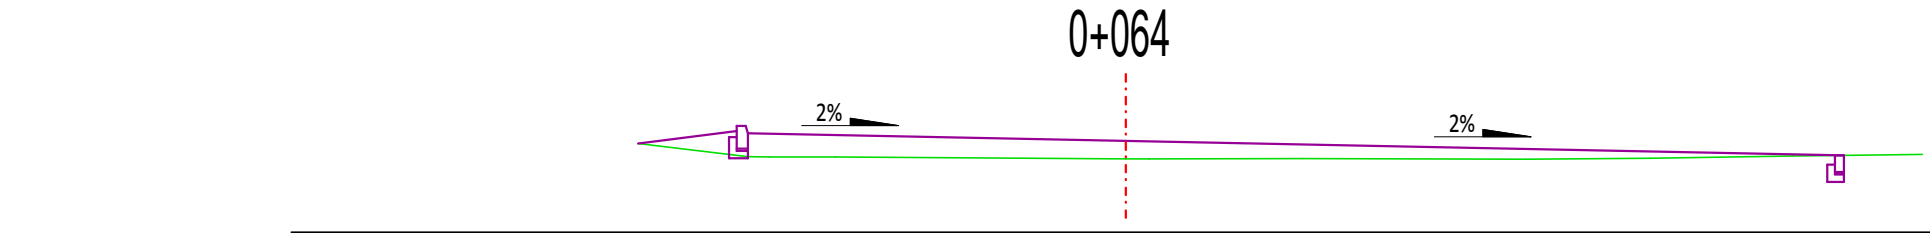

Odległości od osi	-5.00	0.00	9.50
Rzędne projektowane	-122.84	-122.74	-122.55
Rzędne istniejące	-122.54	-122.51	-122.55


 Zakład Projektowo Budowlany  
 "WOJTYNAS" Sebastian Wojtyła  
 ul. Tzchońska 166, 96-100 Skierzwice  
 tel. 725 375 543 e-mail: sebastian@woitynas.pl  
 www.woitynas.pl

INWESTOR: **Miejski Zakład Komunikacji Sp. z o.o.**  
 Ul. Czerwona 7, 96-100 Skierzwice

LOKALIZACJA INWESTYCJI:  
 Skierzwice, ul. Czerwona,  
 dz. nr 364/3, 367/3, 371/3, 372/6, 381/3, 649/3 i 649/4

TYTUŁ OPRACOWANIA: **Remont istniejących nawierzchni**

TYTUŁ RYSUNKU: **Przekroje poprzeczne**

PROJEKTOWAŁ: mgr inż. Marcin Szewczyk	PODPIS:
DATA: Grudzień 2016	BRANŻA: DROGOWA
SKALA: 1:100	NR RYS: D-04