



Wpust żeliwny klasy D400

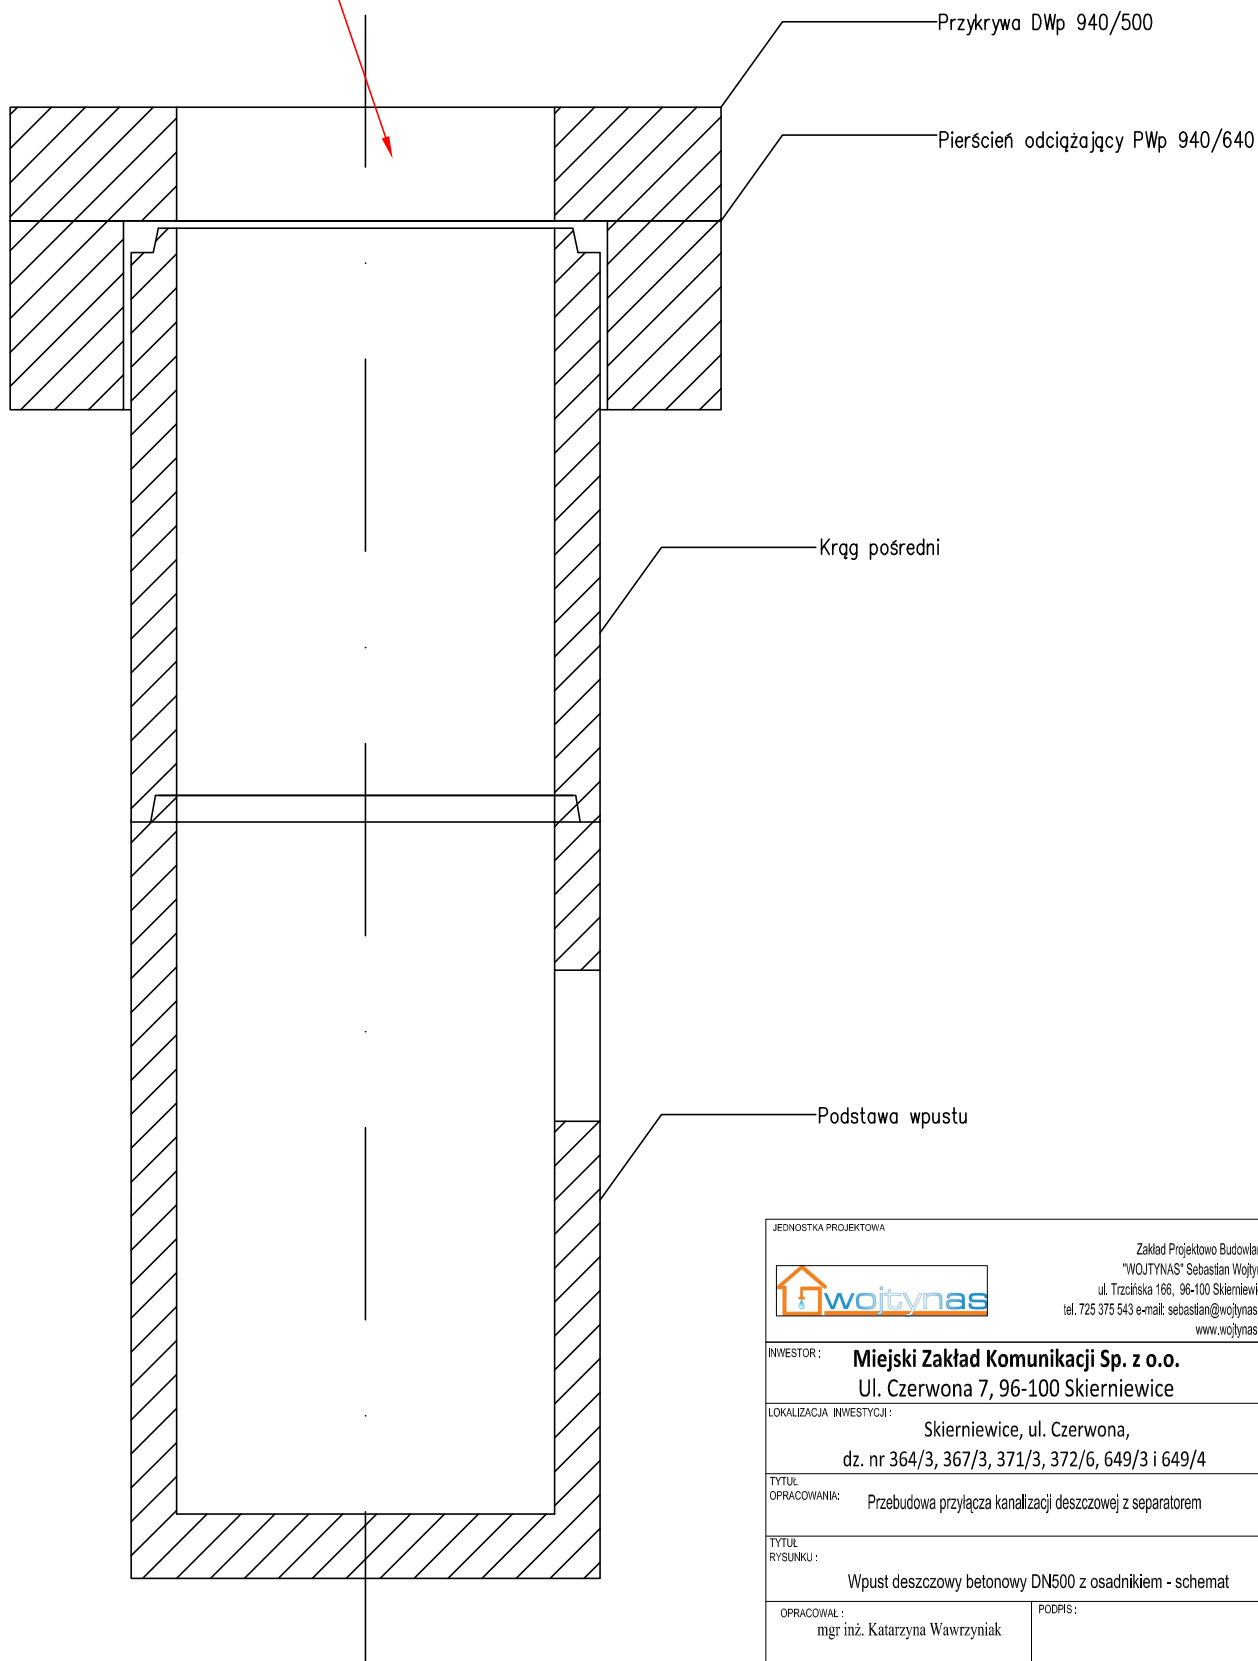

JEDNOSTKA PROJEKTOWA		Zakład Projektowo Budowlany "WOJTYNAS" Sebastian Wojtyna ul. Trzciska 166, 96-100 Skierniewice tel. 725 375 543 e-mail: sebastian@wojtnas.pl www.wojtnas.pl	
			
INWESTOR: <b>Miejski Zakład Komunikacji Sp. z o.o.</b> Ul. Czerwona 7, 96-100 Skierniewice			
LOKALIZACJA INWESTYCJI: Skierniewice, ul. Czerwona, dz. nr 364/3, 367/3, 371/3, 372/6, 649/3 i 649/4			
TYTUŁ OPRACOWANIA: Przebudowa przyłącza kanalizacji deszczowej z separatorem			
TYTUŁ RYSUNKU: Wpust deszczowy betonowy DN500 z osadnikiem - schemat			
OPRACOWAŁ: mgr inż. Katarzyna Wawrzyniak		PODPIS:	
PROJEKTOWAŁ: mgr inż. Sebastian Wojtyna SWK.0079/PWOS/11		PODPIS:	
DATA: Grudzień 2016	BRANŻA: SANITARNA	SKALA: -:--	NR RYS: KD-07