



GEODETA
Ewelina Marciniak
mgr inż. Ewelina Marciniak

BOHDAN GUZEK GEODETA UPRAWNIONY
Upr. zaw. Nr 425
USŁUGI GEODEZYJNO-KARTOGRAFICZNE
96-100 Skiernewice, ul. Broniewskiego 31
tel. 601-287-839, p. 19.00 46 833-90-66
NIP 836-000-26-08 regon 759020074

Przekazuję niniejszym do prowadzącego zespół ekspertów a
wzroku pane techniczne pochodzącego z kolumny 12 tabeli
zidentyfikacji opartą technicznie opartą na podstawie materiałów
pamiętności zasobów materiałowych i technicznych zasobów

12.10.2016 R. KRAJOWY ZWIĄZOK
Wydział Eksploatacji, Kartografii
i Kadrowej

Identyfikacja ewidencyjny materiałowy zasobów operacji
technicznej: **P 1062.2016.651**

Data wypisania operacji technicznej do ewidencji
materiałów zasobów: **26.08.2016**

Imię, nazwisko podpis osoby reprezentującej organ:
Z upr. Prezydenta Miasta

mgr Anna Traczyk
Inspektor Wydziału Geodezji
Kartografii i Katastru

Układ współrzędnych płaskich "2000"
Układ wysokościowy "Kronsztadt 60"

Województwo: łódzkie
Jedn. ewid: 106301_1 M. Skierniewice
Obręb: 106301_1.0003
Działka: 694/3, 694/4, 364/3, 367/3, 371/3, 372/6, 375/5, 335/3
Ul. Czerwona 7

Przedstawiona sytuacja jest zgodna ze stanem faktycznym na gruncie na dzień 04.08.2016 r.

Nie wyklucza się istnienia w terenie innych nie wykazanych na niniejszej mapie urządzeń podziemnych, które nie były zgłoszone do inwentaryzacji lub o których brak jest informacji w instytucjach branżowych.


Wykazane na niniejszej mapie granice działek są zgodne ze stanem
ujawnionym w ewidencji gruntów

Mapa niniejsza może służyć do celów projektowych.

Dla działek nie badano obciążeń służebnościami gruntowymi.

Rej. zař.: GKK.6640.584.2016

Skierniewice, dnia 10.08.2016r.

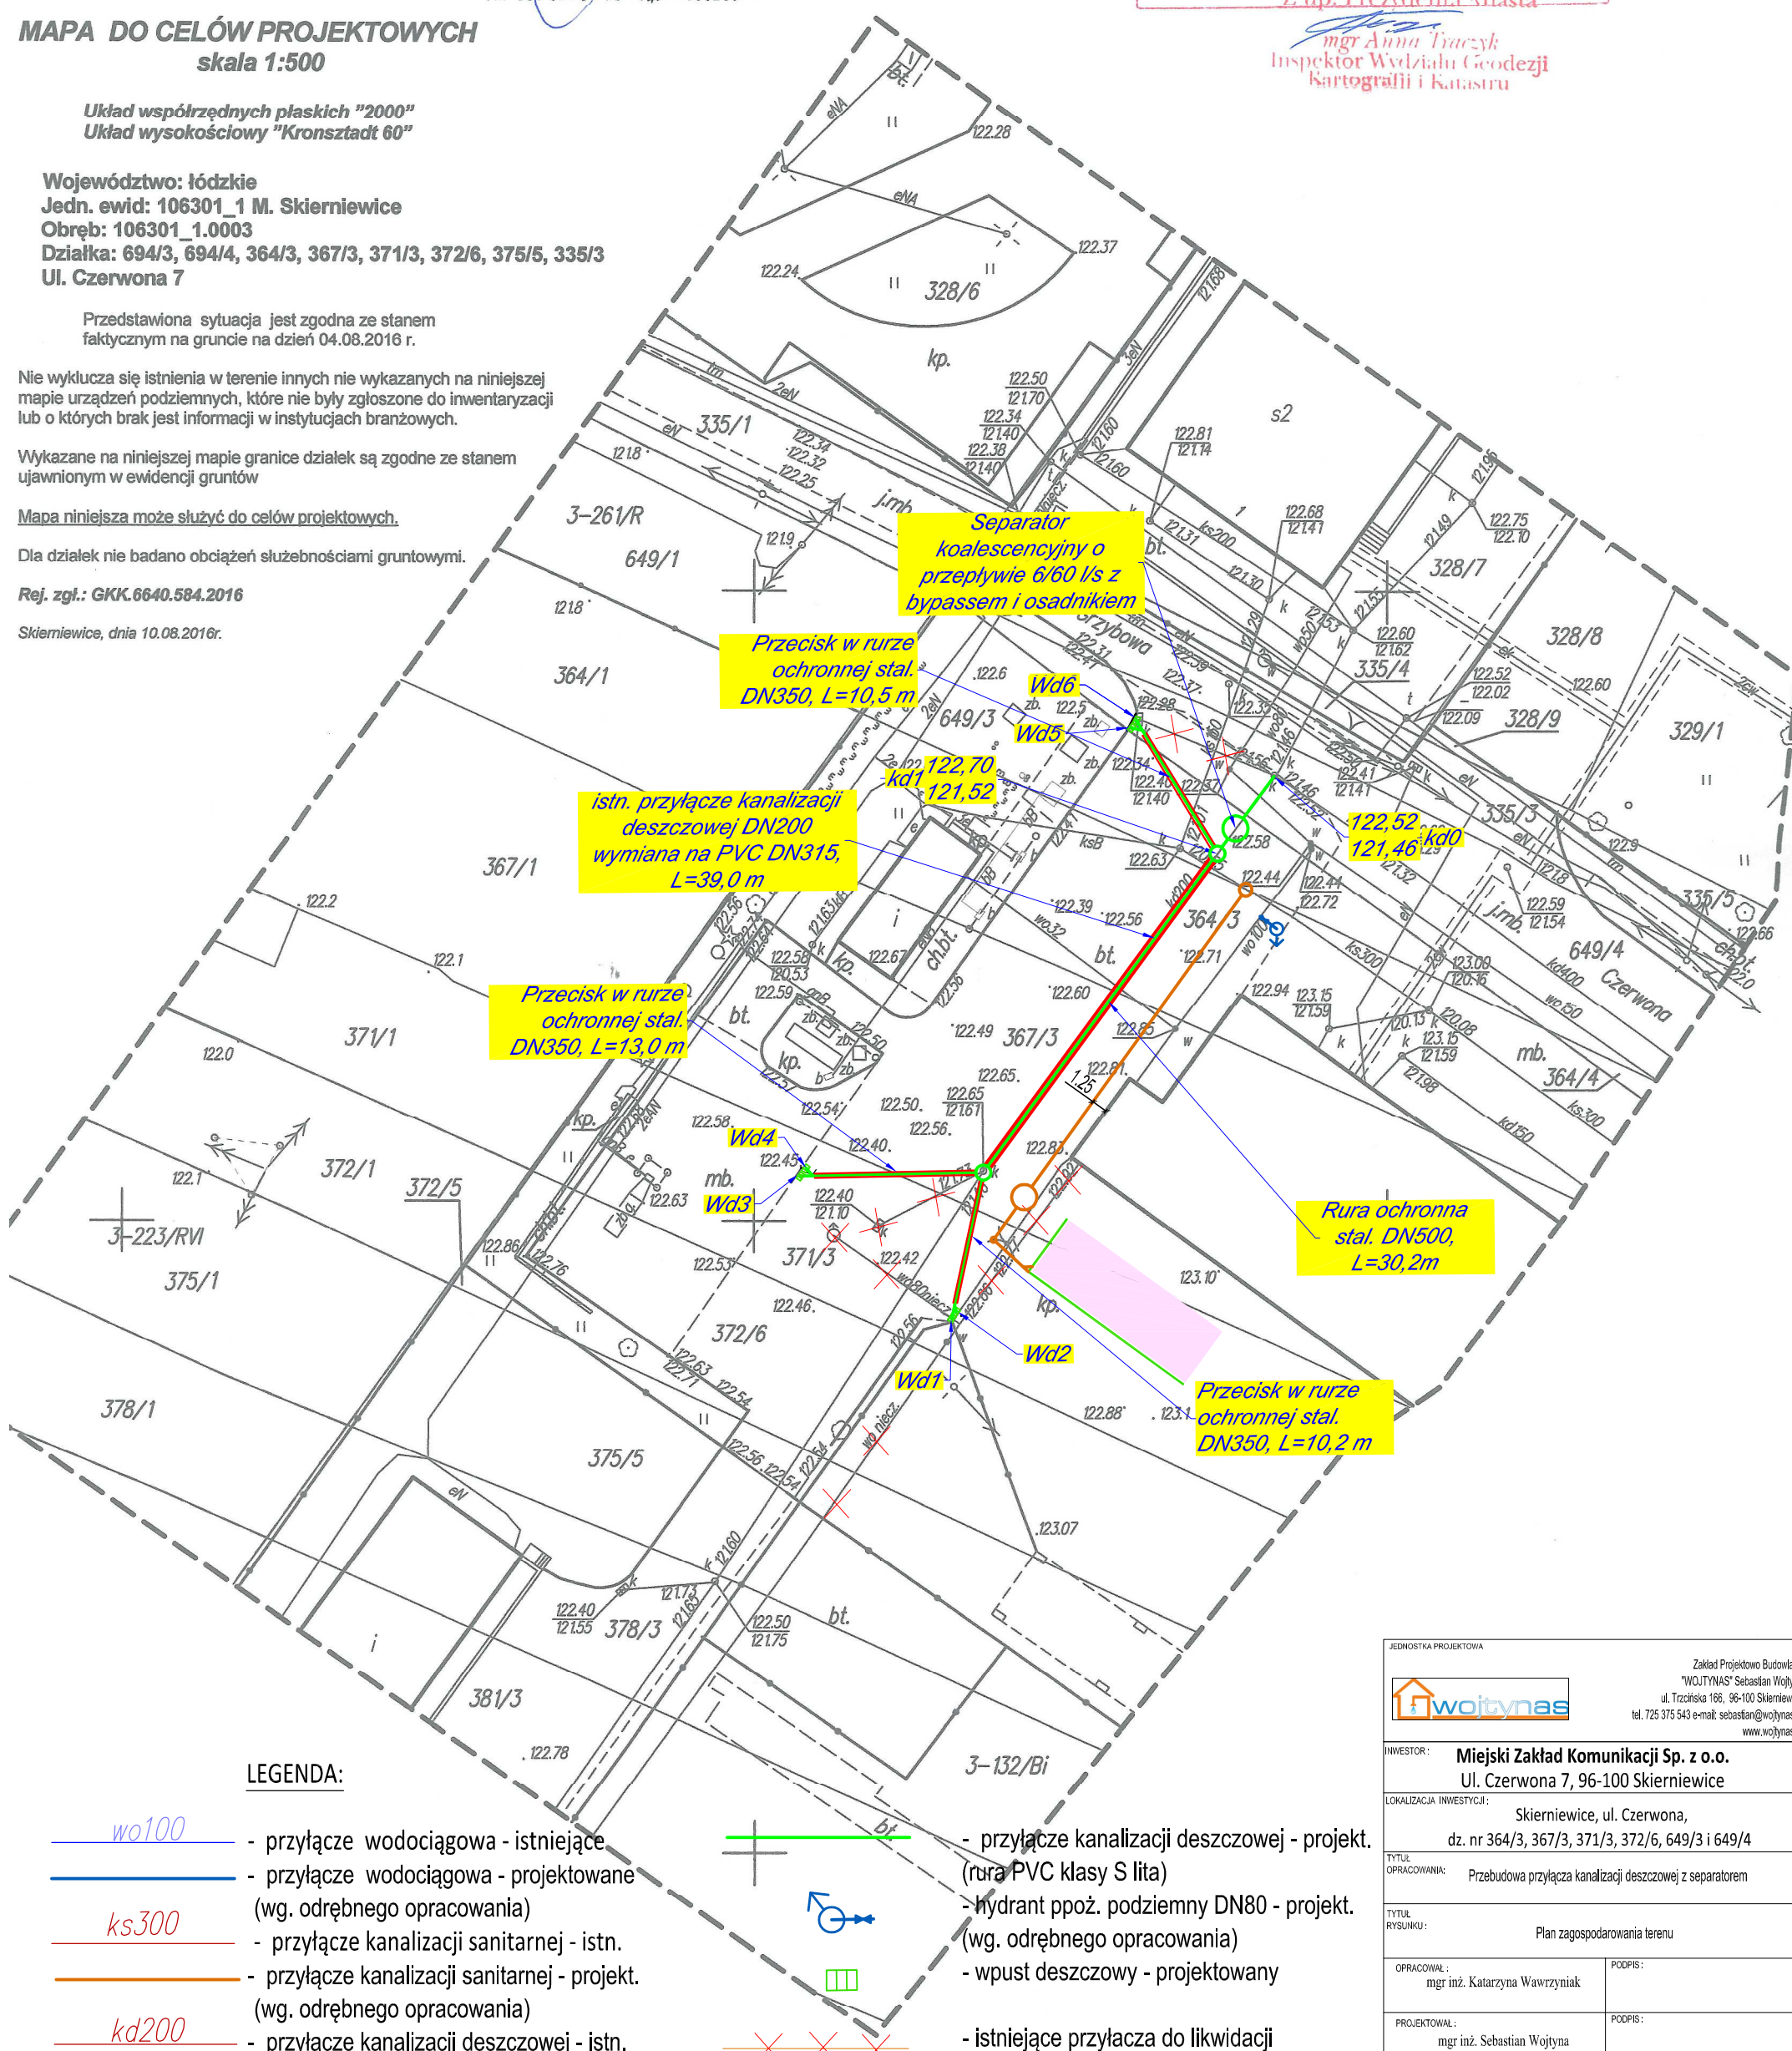

LEGENDA:

wo100

- przyłącze wodociągowa - istniejące
- przyłącze wodociągowa - projektowane (wg. odrębnego opracowania)
- przyłącze kanalizacji sanitarnej - istn.
- przyłącze kanalizacji sanitarnej - projekt. (wg. odrębnego opracowania)
- przyłącze kanalizacji deszczowej - istn.

ks.300

kd200

- przyłącze kanalizacji deszczowej - projekt.
(rura PVC klasy S lita)
- hydrant ppoż. podziemny DN80 - projekt.
(wg. odrębnego opracowania)
- wpust deszczowy - projektowany
- istniejące przyłącza do likwidacji

JEDNOSTKA PROJEKTOWA



Zakład Projektowo-Budowlany
"WOJTYNAS" Sebastian Wojtyński
ul. Trzcinańska 166, 96-100 Skierniewice
tel. 725 375 543 e-mail: sebastian@wojtnas.pl
www.wojtnas.pl

INWESTOR: **Miejski Zakład Komunikacji Sp. z o.o.**
Ul. Czerwona 7, 96-100 Skierniewice

LOKALIZACJA INWESTYCJI: Skierniewice, ul. Czerwona,
dz. nr 364/3, 367/3, 371/3, 372/6, 649/3 i 649/4

TYTUŁ
OPRACOWANIA: Przebudowa przyłącza kanalizacji deszczowej z separatorem

TYTUŁ
RYSUNKU : Plan zagospodarowania terenu

OPRACOWAŁ :
mgr inż. Katarzyna Wawrzyniak

PROJEKTOWAŁ: mgr inż. Sebastian Weitzma	PODPIS:
--	---------

DATA:	BRANŻA:	SKALA:	NR RYS:
Grudzień 2016	SANITARNA	1:500	KD-01