załącznik graficzny
do Programu Funkcjinalno-Użytkowego
część budowlana

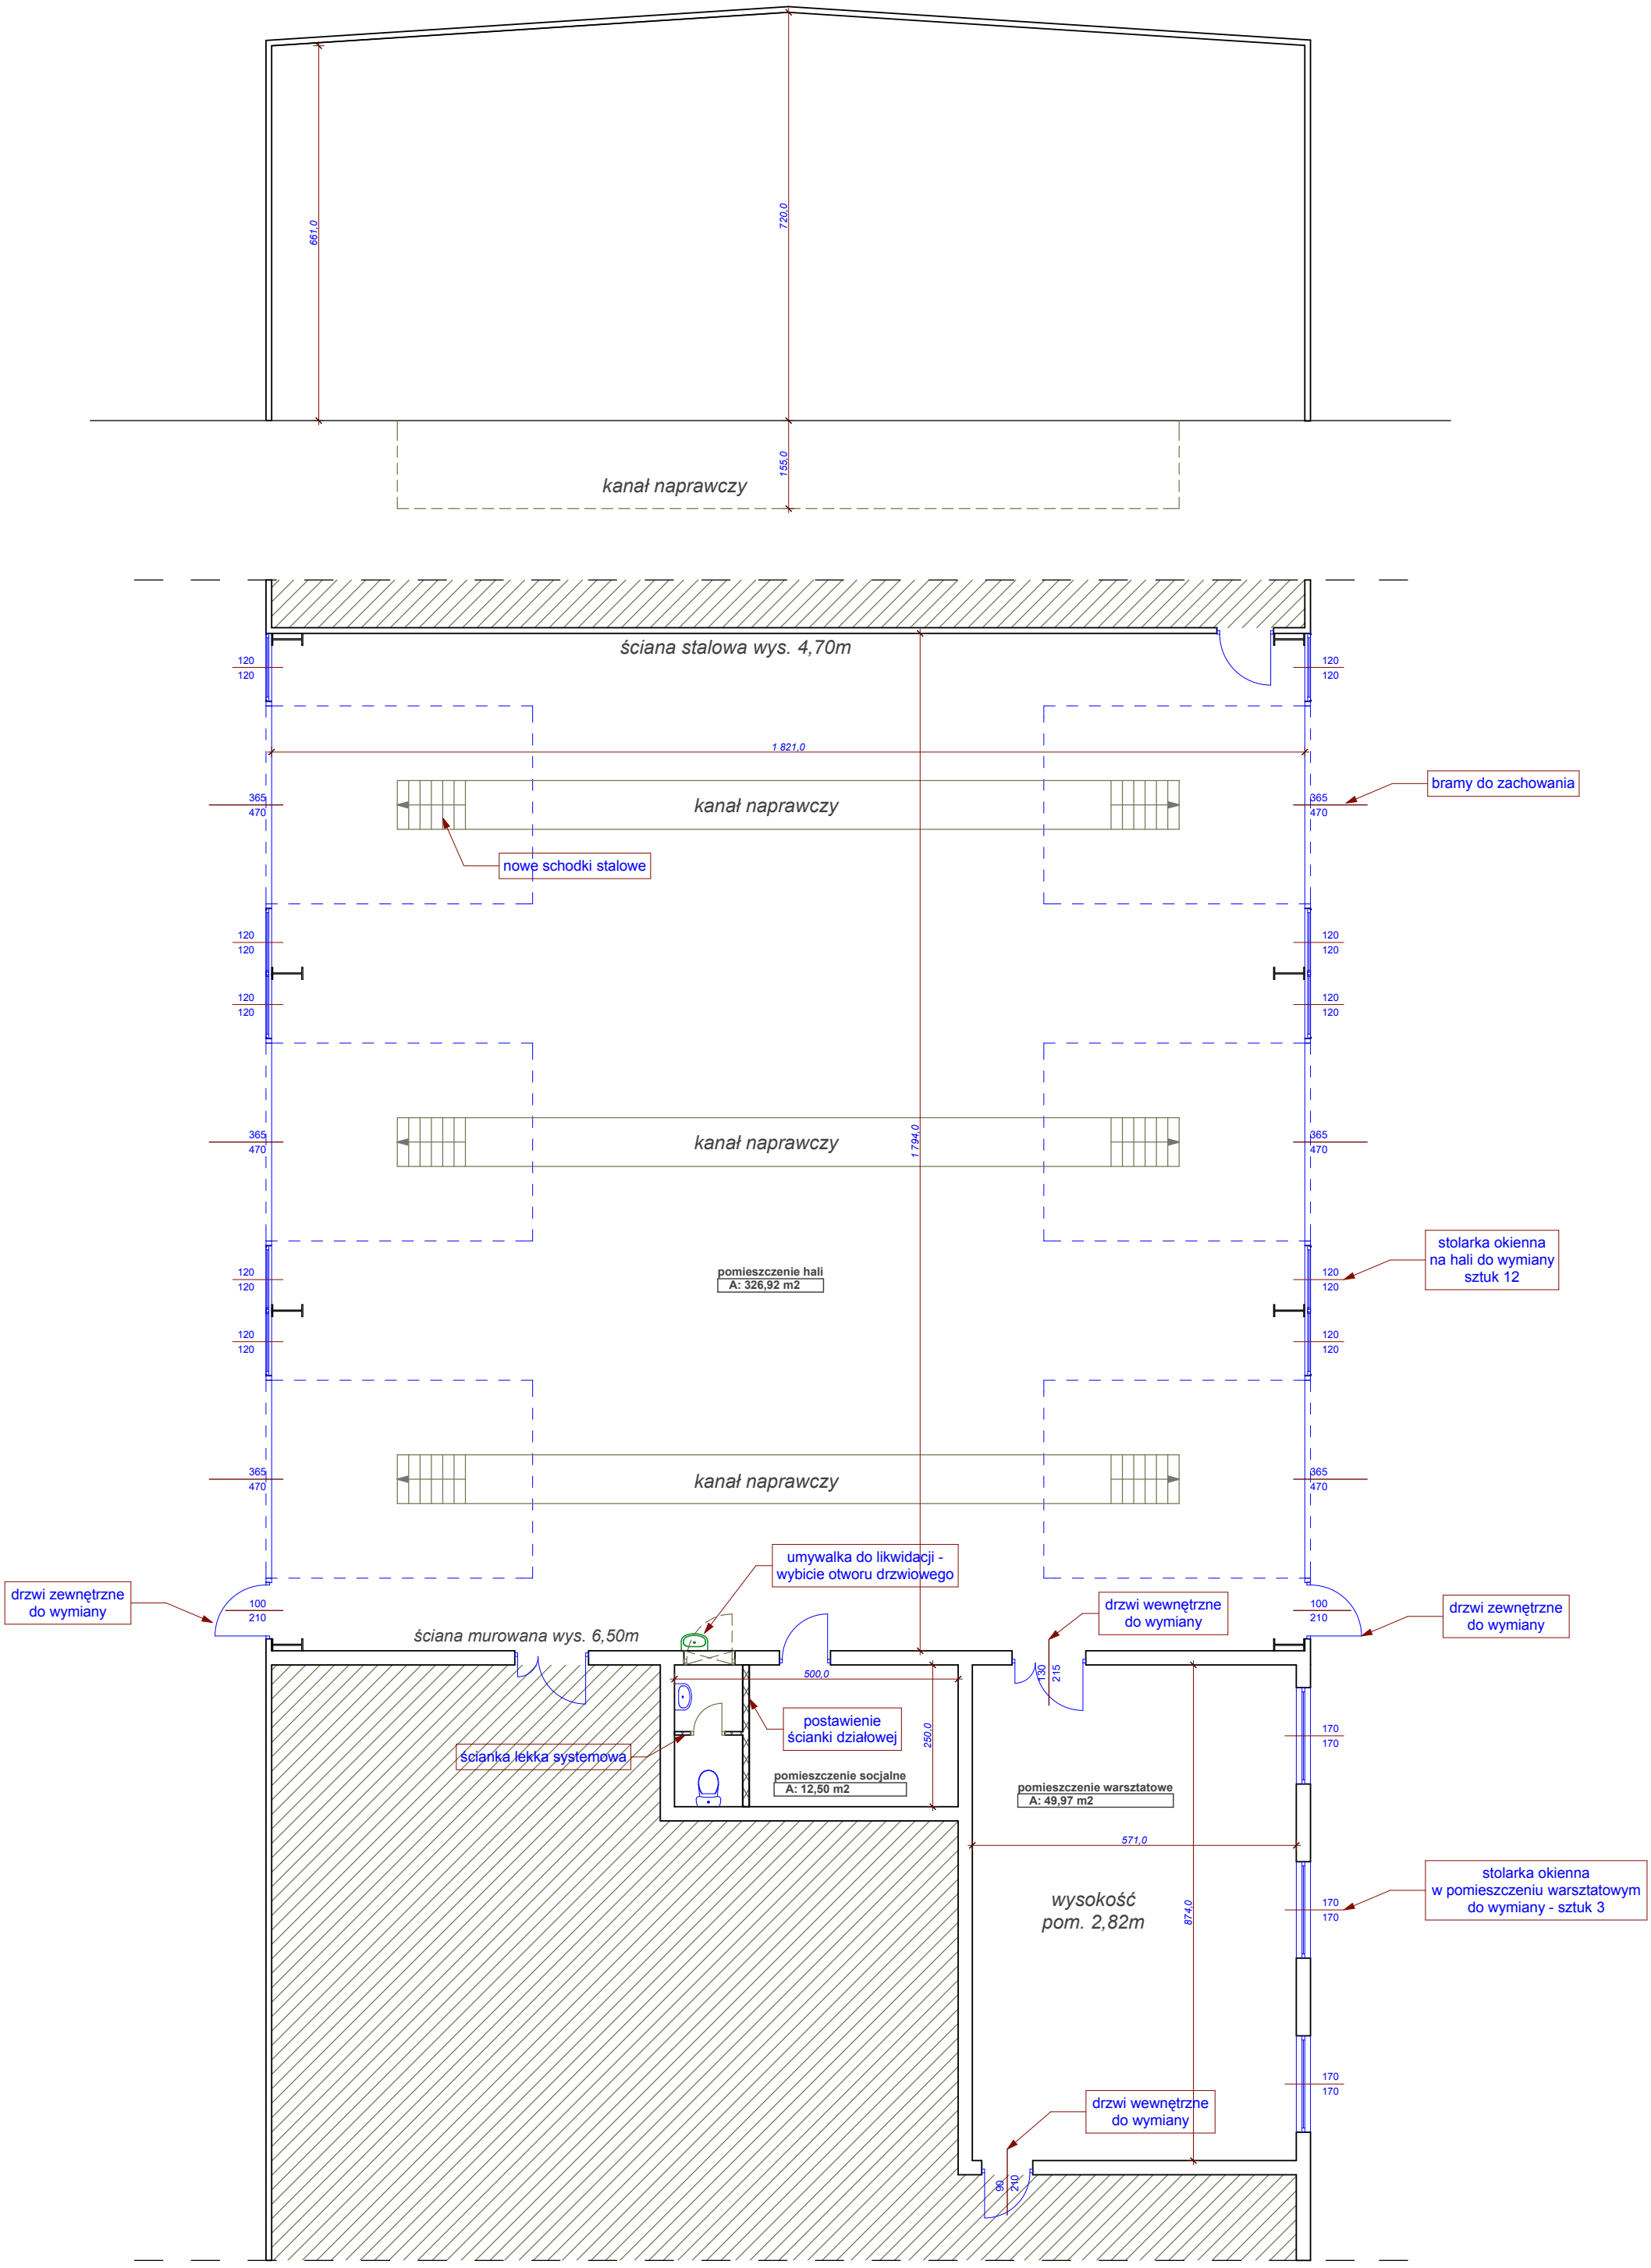

skala 1:100